


TLOCRT PRIZEMLJA

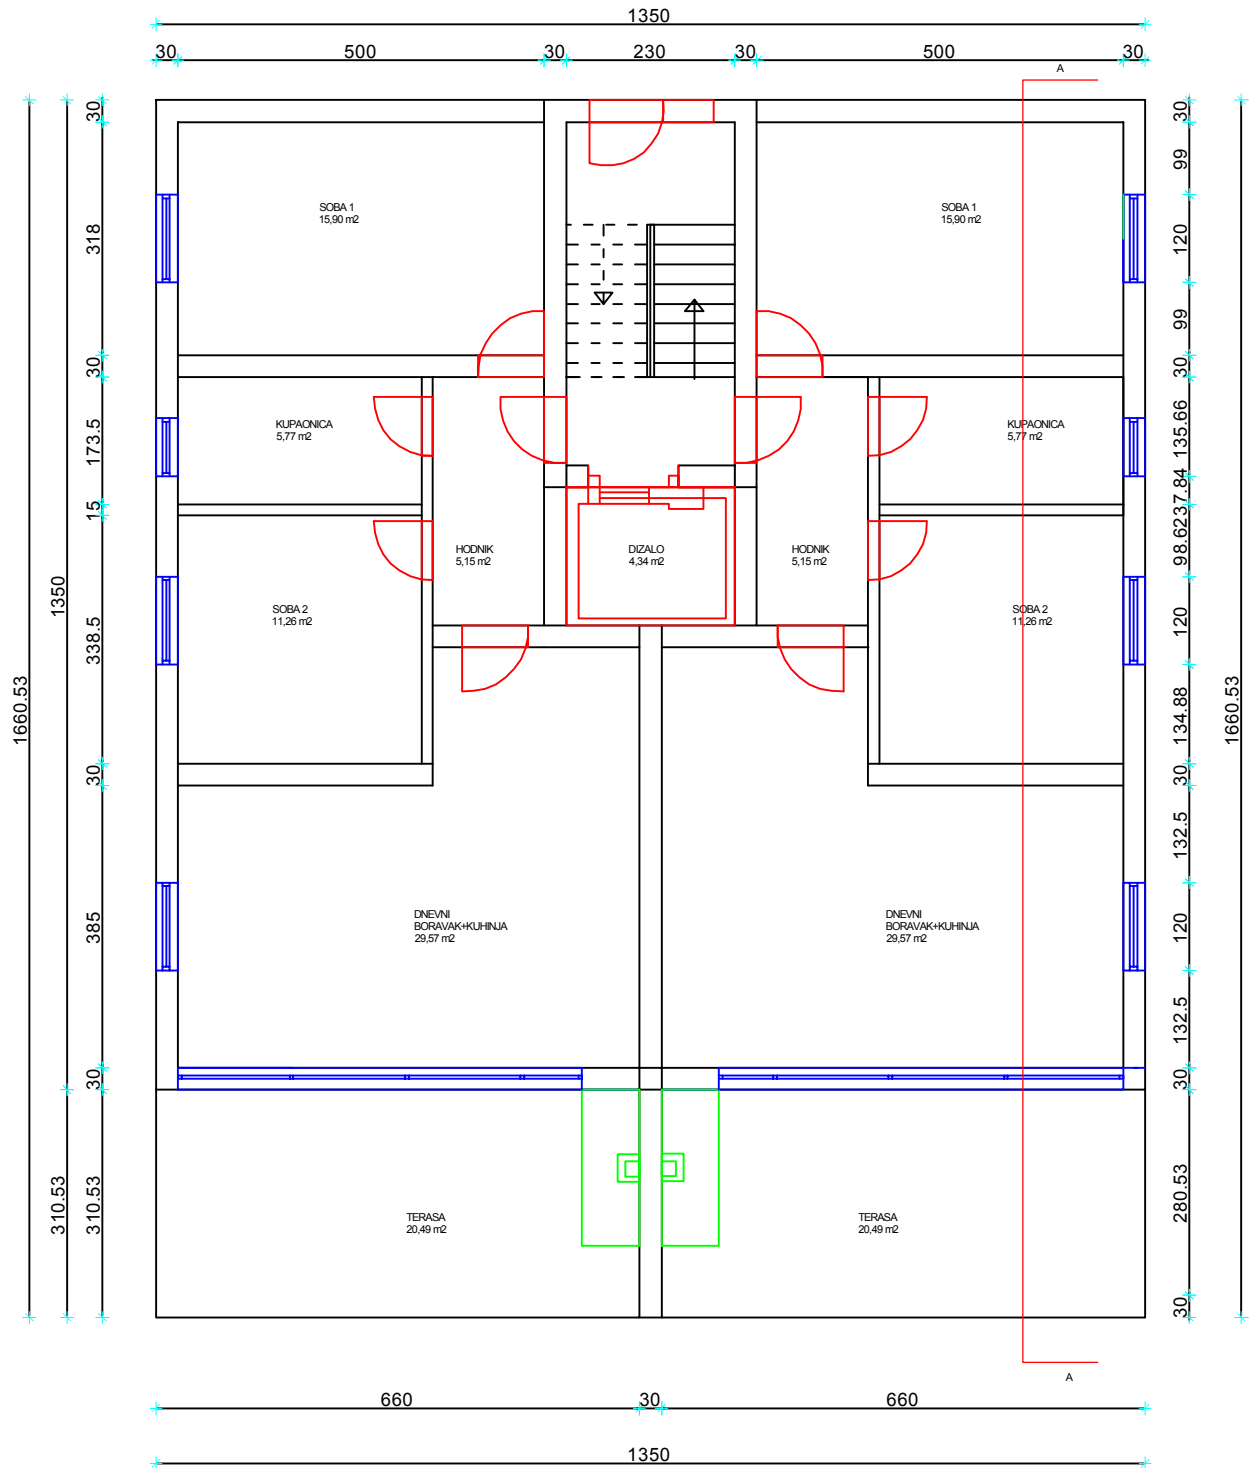

	NAZIV I ADRESA PROJEKTOG UREDA:	GRAĐEVINA:
	MJESTO ZA VAS d.o.o Ante Starčevića 40	STAMBENA GRAĐEVINA VELEBIT
Datum:	srpanj 2013	Nacrt: TLOCRT PRIZEMLJA
		Mjerilo: 1:100 List: 1